



# INDIVIDUAZIONE DELLE VIE DI ESODO - UBICAZIONE DEI SISTEMI DI ESTINZIONE E DI PRONTO SOCCORSO

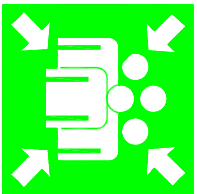

A

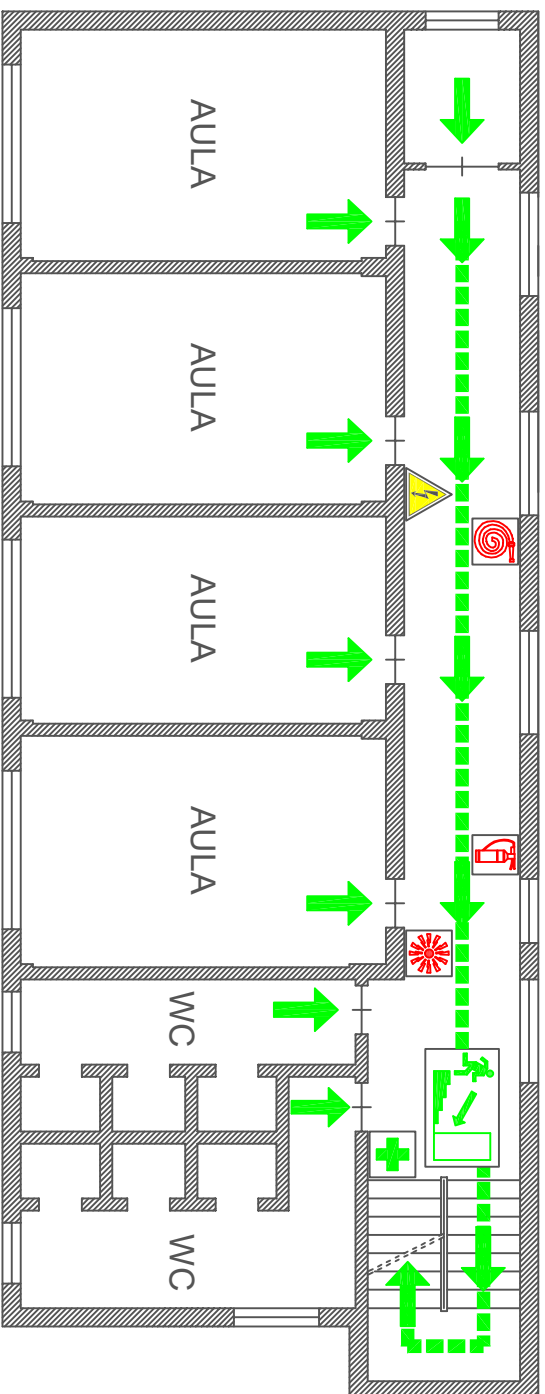


Piano primo

LEGENDA	
	ESTINTORE
	IDRANTE
	ALLARME
	ATTACCO V. F.
	QUADRO ELETTRICO
	CASSETTA DI PRONTO SOCCORSO
	DEFIBRILLATORE
	TELEFONO
	USCITA DI SICUREZZA
	SCALE / USCITA DI SICUREZZA
	PERCORSO DI ESODO
	DIREZIONE DI ESODO
	PUNTO DI RACCOLTA

	TI TROVI QUI
--	--------------



# INDIVIDUAZIONE DELLE VIE DI ESODO - UBICAZIONE DEI SISTEMI DI ESTINZIONE E DI PRONTO SOCCORSO

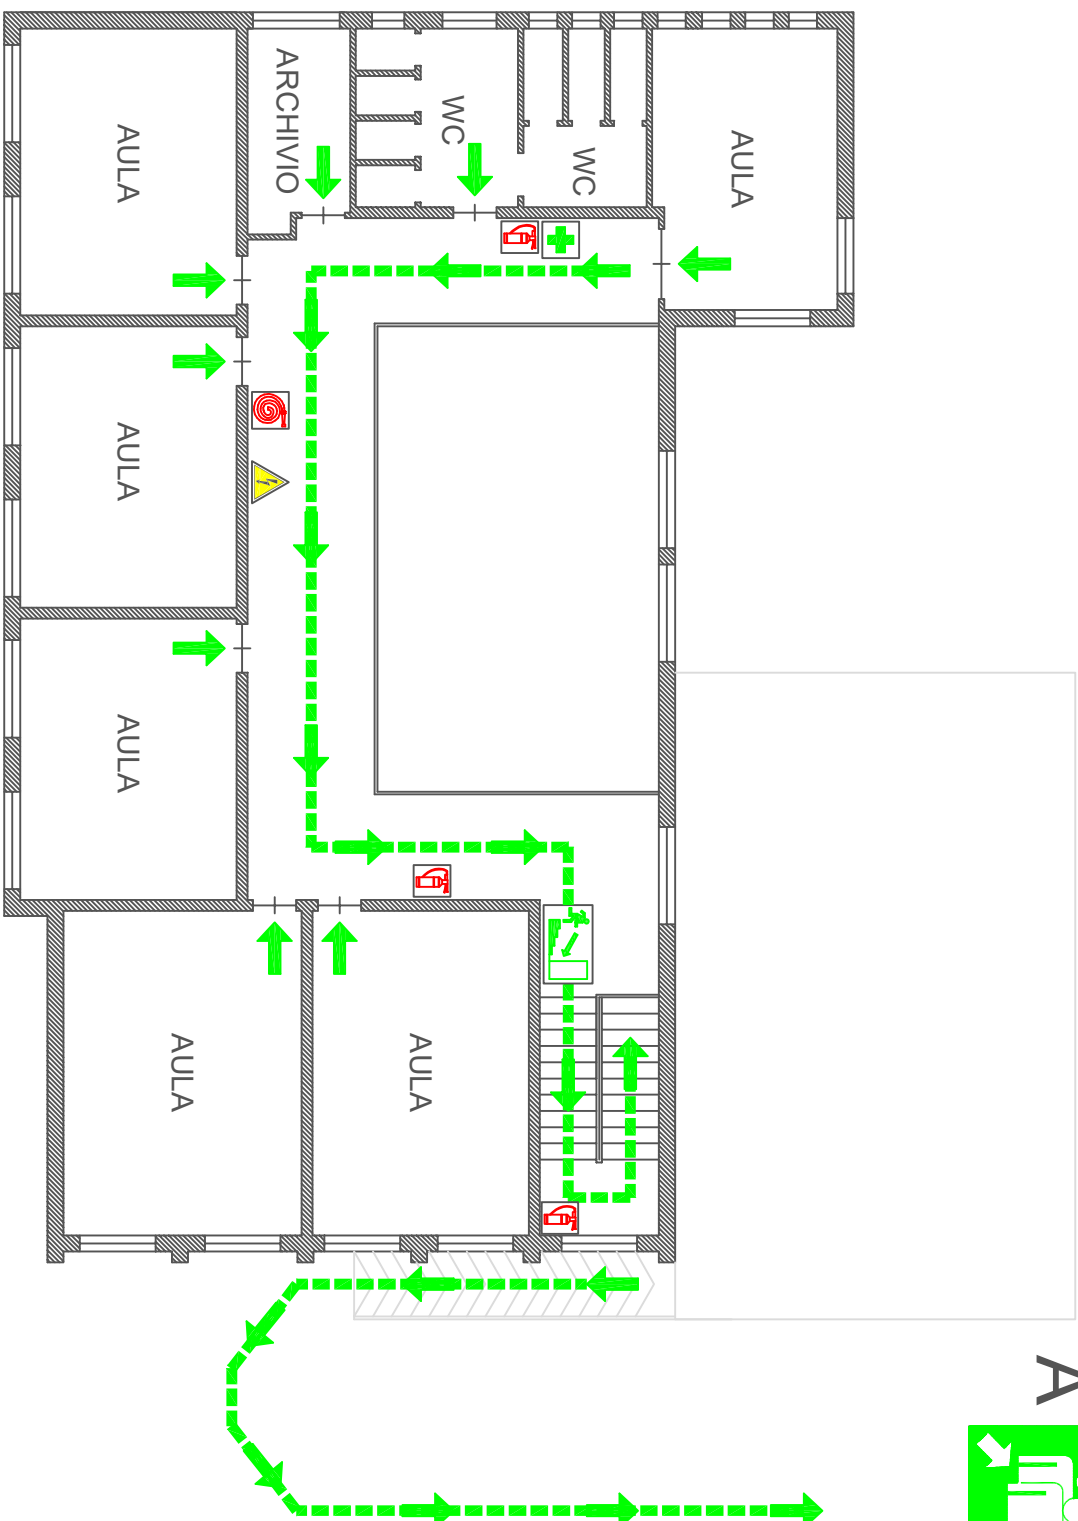

Piano primo

## LEGENDA

	ESTINTORE
	IDRANTE
	ALLARME
	ATTACCO V. F.
	QUADRO ELETTRICO
	CASSETTA DI PRONTO SOCCORSO
	DEFIBRILLATORE
	TELEFONO
	USCITA DI SICUREZZA
	SCALE / USCITA DI SICUREZZA
	PERCORSO DI ESODO
	DIREZIONE DI ESODO
	PUNTO DI RACCOLTA


TI TROVI QUI



# INDIVIDUAZIONE DELLE VIE DI ESODO - UBICAZIONE DEI SISTEMI DI ESTINZIONE E DI PRONTO SOCCORSO

Piano rialzato

● TI TROVI QUI

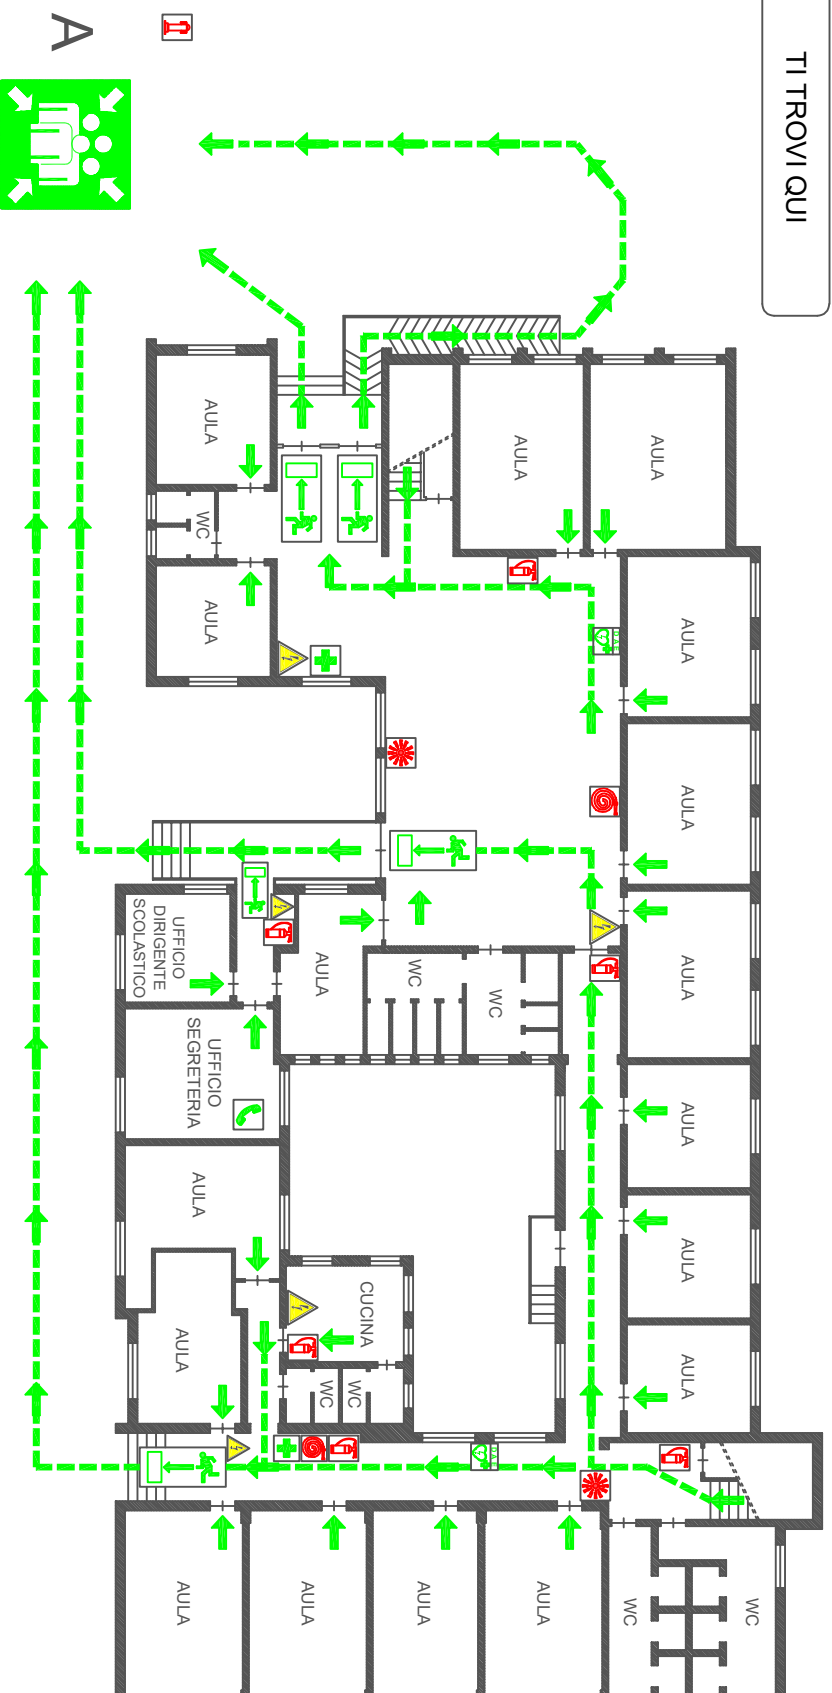

LEGENDA							
	ESTINTORE		ATTACCO V. F.		TELEFONO		PERCORSO DI ESODO
	IDRANTE		QUADRO ELETTRICO		USCITA DI SICUREZZA		DIREZIONE DI ESODO
	ALLARME		CASSETTA DI PRONTO SOCCORSO		SCALE / USCITA DI SICUREZZA		PUNTO DI RACCOLTA
			DEFIBRILLATORE				

