


ISTITUTO COMPRENSIVO STATALE S.M. DENZA

PLANIMETRIA PIANO RIALZATO

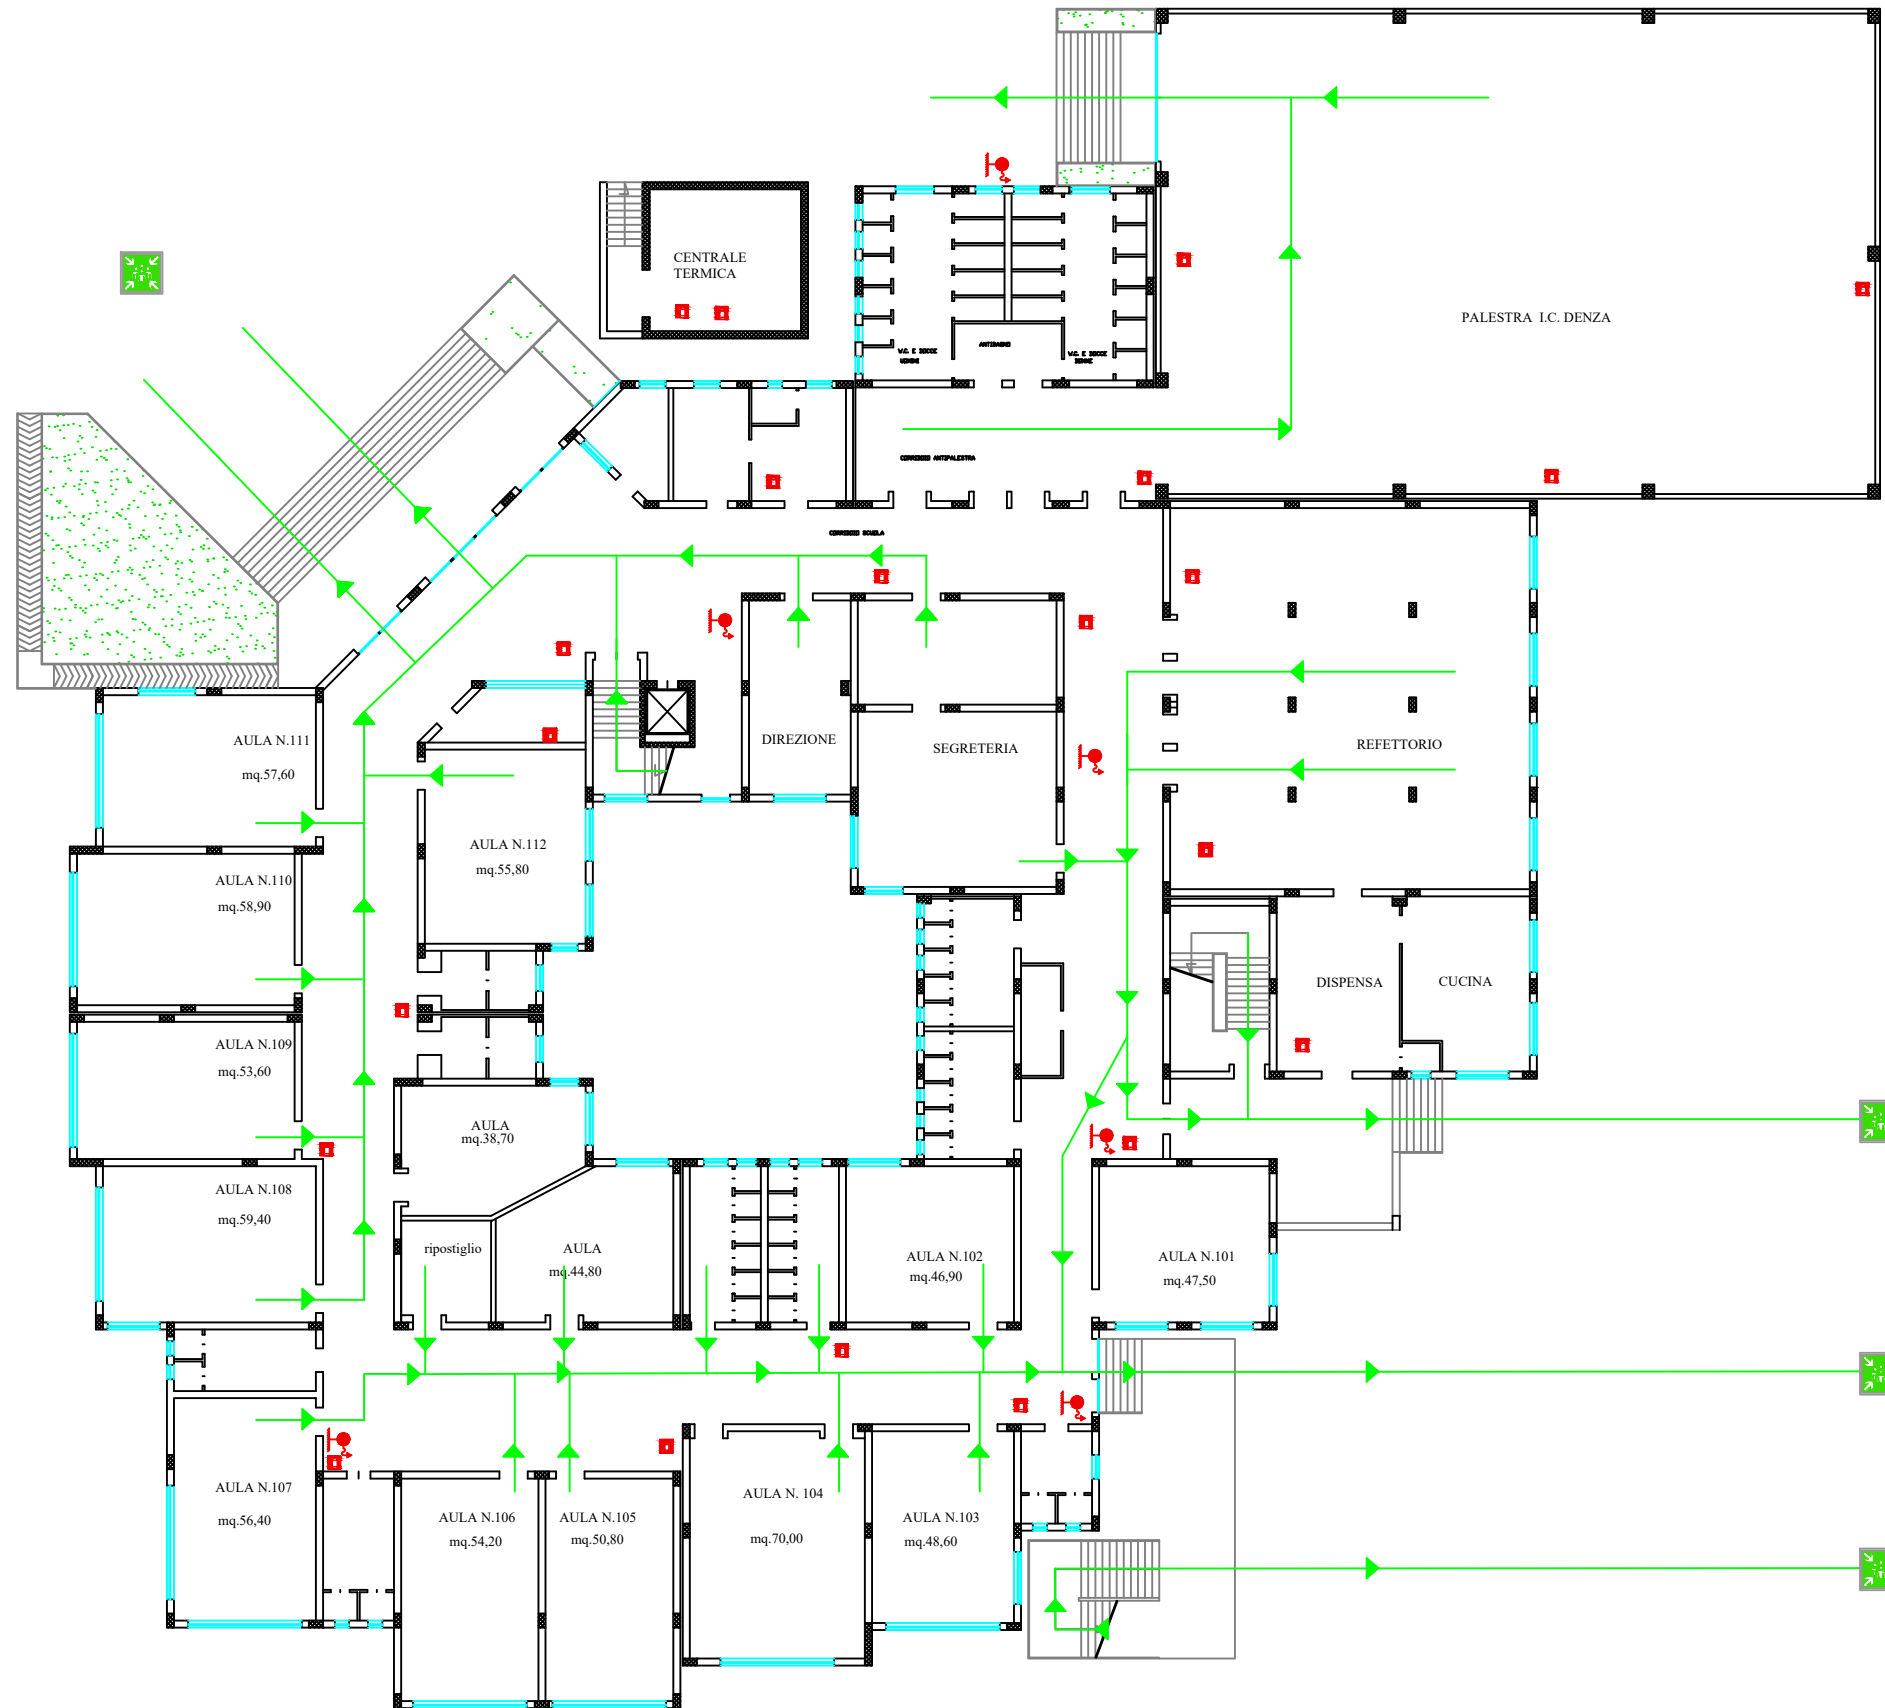

ISTITUTO COMPRENSIVO STATALE S.M. DENZA

PLANIMETRIA PIANO PRIMO

